
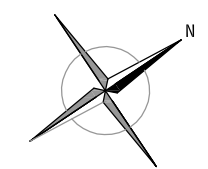


SUPERFICIES VIVIENDA 4A	
Superficie útil cerrada Planta 4.....	42.70 m2
Superficie útil abierta Planta 4.....	1.35 m2
Superficie útil cerrada Planta Ático.....	13.10 m2
Superficie terraza Planta 4.....	21.00 m2
<b>Total Superficie Vivienda.....</b>	<b>84.95 m2</b>

SUPERFICIES VIVIENDA 4B	
Superficie útil cerrada Planta 4.....	42.70 m2
Superficie útil abierta Planta 4.....	0.90 m2
Superficie útil abierta Planta Ático.....	13.10 m2
Superficie terraza Planta 4.....	21.00 m2
<b>Total Superficie útil Vivienda.....</b>	<b>84.50 m2</b>

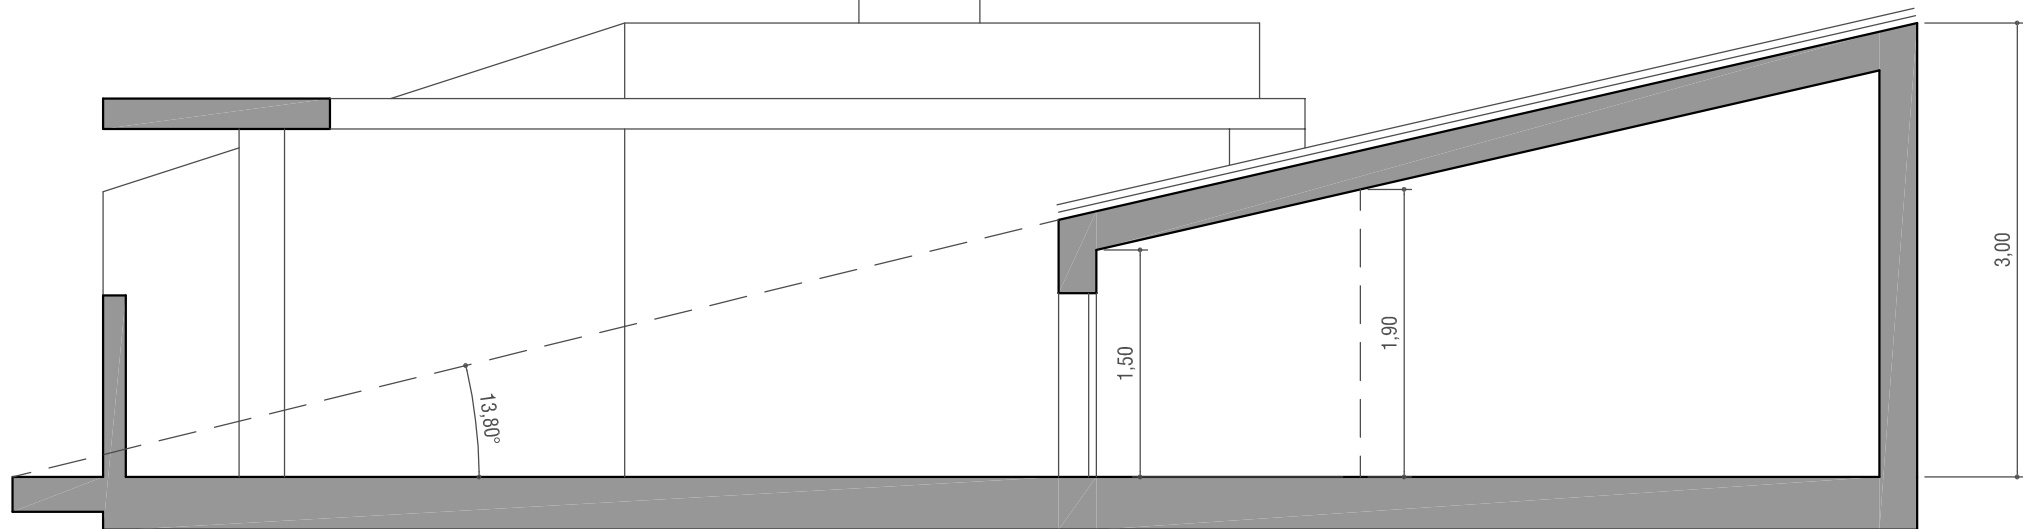

ESCALA A3 1:50  
 0 0.5 1 1.5 2 2.5 5 m

La distribución y huecos mostrados constituyen un avance sobre el proyecto, estando por tanto sujetos a posibles modificaciones.

**PLANTA ÁTICO**  
**Estudios Previos**

Marzo 2017

C a l l e C a s t i l l a 1 8 , Z A R A G O Z A