
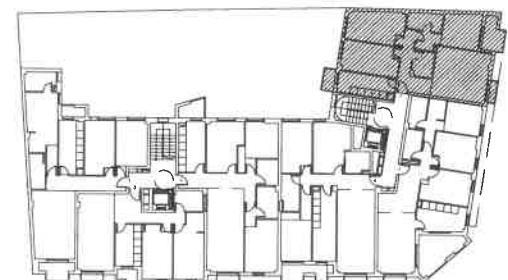


NAVAS DE TOLOSA 41,43,45

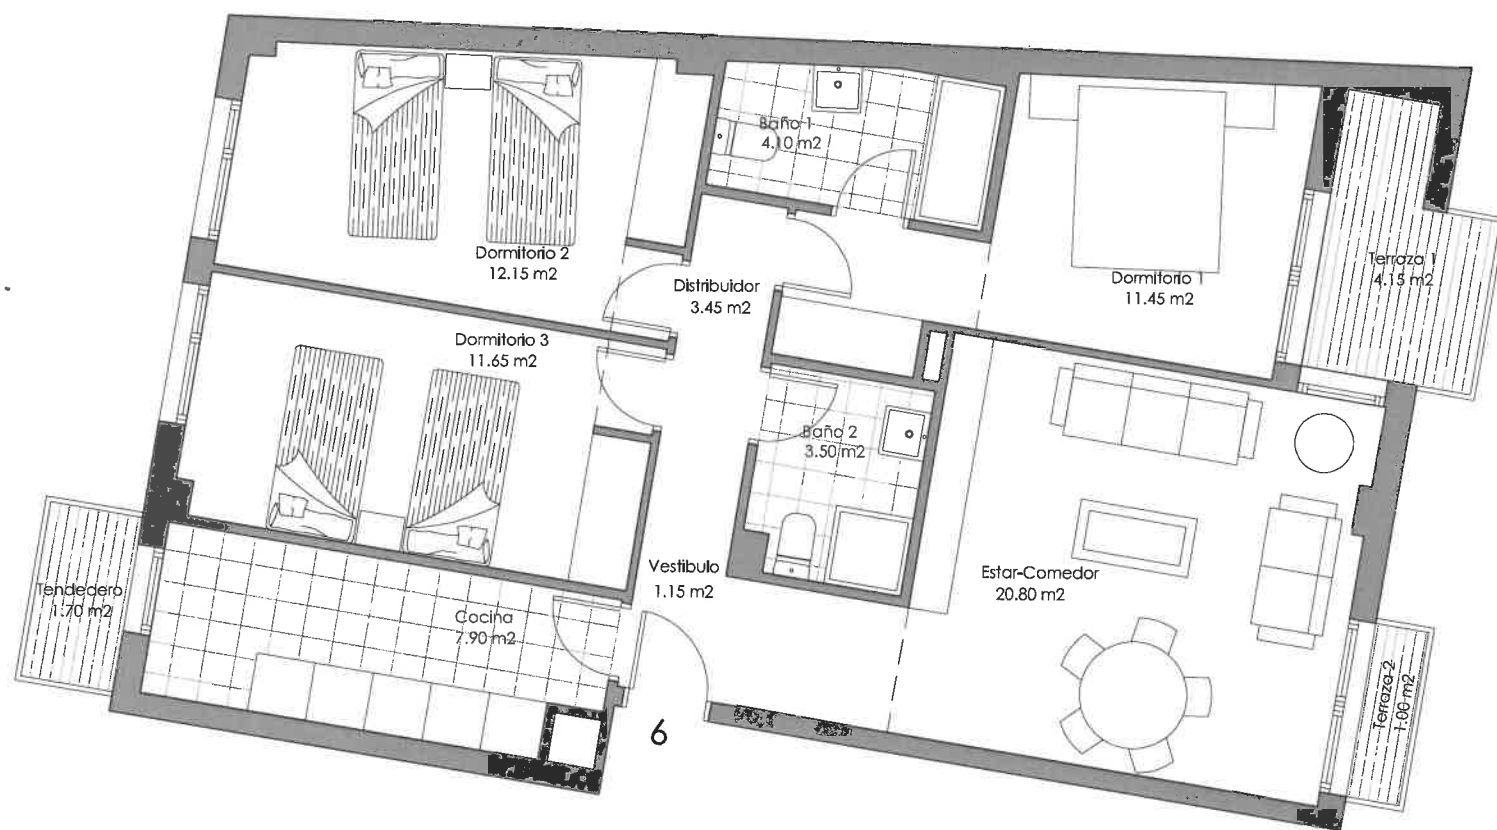

PROMUEVE: PROMOCIONES IBERGAYARRE 1992,S.L.	ESCALERA	PLANTA	VIVIENDA	SUP. UTIL TOTAL	SUP. UTIL INTERIOR	SUP. UTIL EXTERIOR	1:75
	2	PRIMERA	6	83,00 m2	76,15 m2	6,85 m2	20-01-2016
Toda la Información relativa al Real Decreto 515/89 de 21 de abril se encuentra en nuestras oficinas. La documentación gráfica que aparece en este plano es orientativa y ha sido elaborada a partir del Anteproyecto del edificio pudiendo estar sujeta a modificaciones de carácter técnico, derivadas del proyecto de edificación y de su ejecución. Toda la información descrita en el presente documento será válida hasta fin de existencias.							