



PLANTA SÓTANO

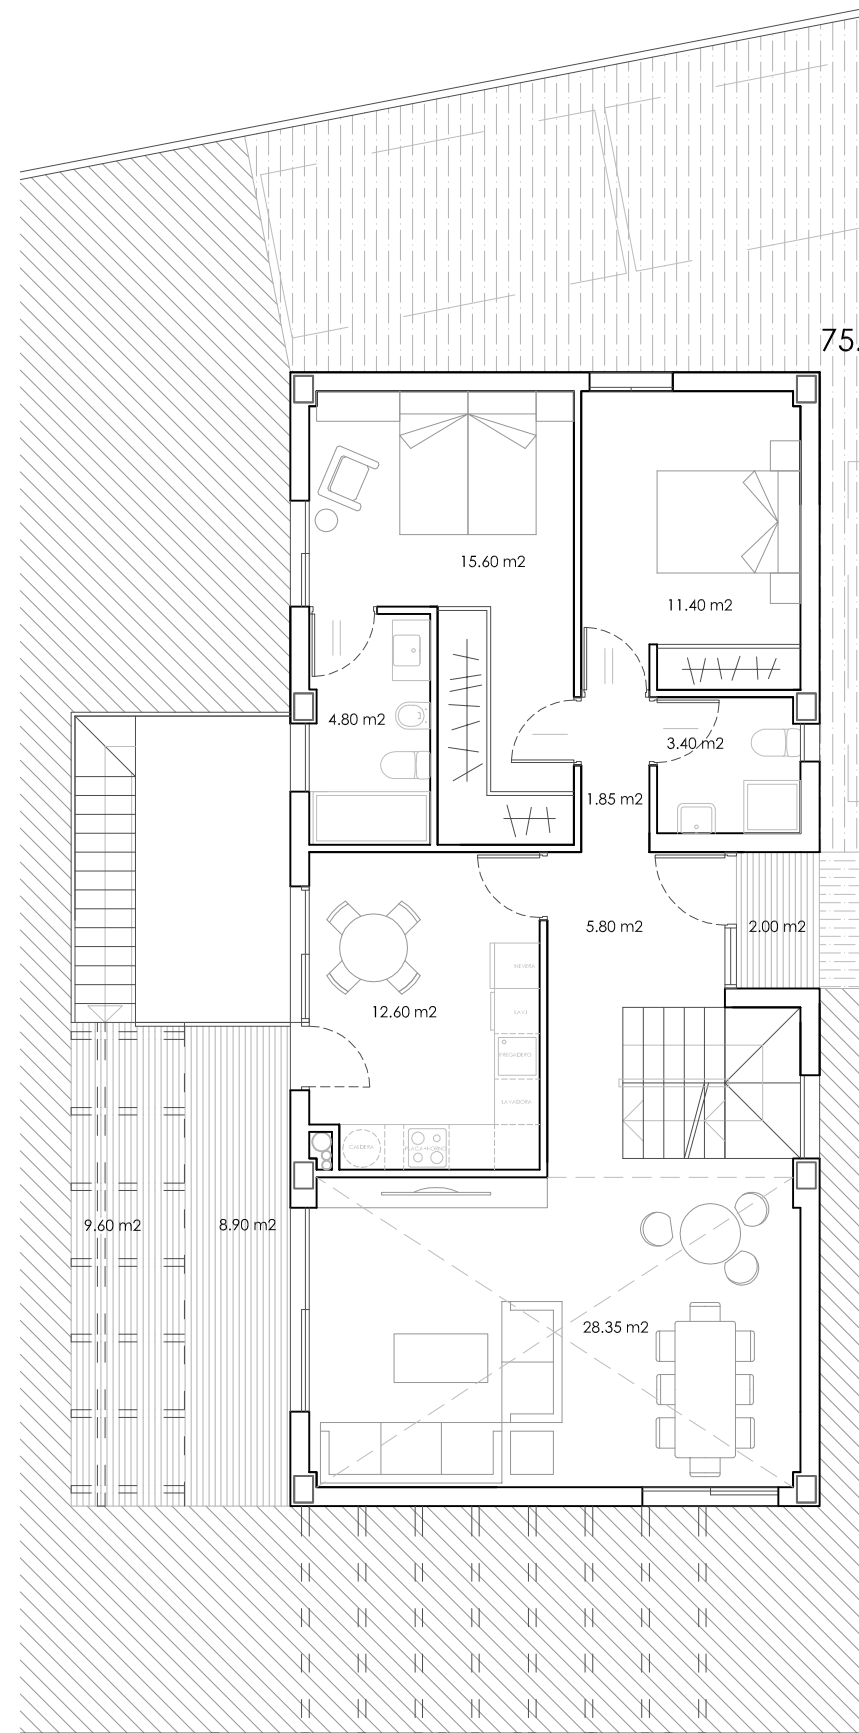

PLANTA BAJA

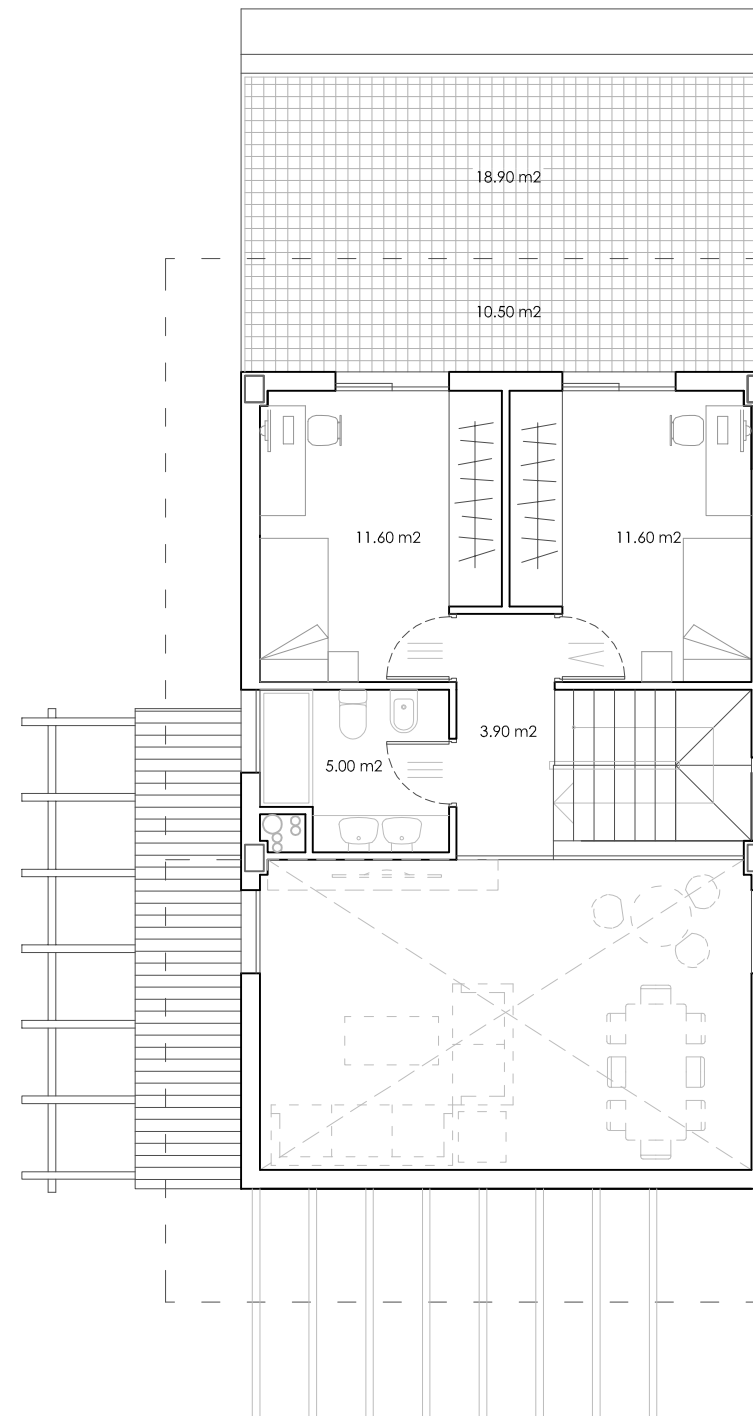

PLANTA PRIMERA

SUPERFICIES ÚTILES PARCELA A

SUP. ÚTIL PLANTA SOTANO

Living	62,00 m ²
TOTAL S.U. CERRADA P.S.	62,00 m ²
Superficie Útil Exterior Cubierta	0,00 m ²
Superficie Útil Exterior Abierta	11,50 m ²

SUP. ÚTIL PLANTA BAJA


Estar-Comedor	28,35 m ²
Cocina	12,60 m ²
Dormitorio I	15,60 m ²
Dormitorio II	11,40 m ²
Baño I	3,40 m ²
Baño II	4,80 m ²
Vestíbulo	5,80 m ²
Distribuidor	1,85 m ²
TOTAL S.U. CERRADA P.B	83,80 m ²
Superficie Útil Exterior Cubierta	10,90 m ²
Superficie Útil Exterior Abierta	9,60 m ²

SUP. ÚTIL PLANTA PRIMERA


Distribuidor	3,90 m ²
Dormitorio III	11,60 m ²
Dormitorio IV	11,60 m ²
Baño III	5,00 m ²
TOTAL S.U. CERRADA P.1ª	32,10 m ²
Superficie Útil Ext. Cubierta (terrace)	10,50 m ²
Superficie Útil Ext. Abierta (terrace)	18,90 m ²

TOTAL SUP. ÚTIL CERRADA	177,90 m²
Total Sup. Útil Exterior Cubierta	21,40 m²
Total Sup. Útil Exterior Abierta	40,00 m²
TOTAL SUPERFICIE ÚTIL	239,30 m²

TOTAL SUP. CONSTRUIDA CERRADA	223,80 m²
TOTAL SUP. CONSTRUIDA	245,15 m²

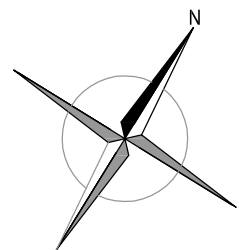

ESCALA A3 1.100

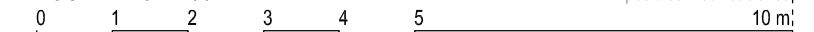

PARCELA A
Estudios Previos

Septiembre 2016

AODR 7, Parcelas 36 y 37, Avenida Ilustración 32, Urb. Montecanal. ZARAGOZA

La distribución y huecos mostrados constituyen un avance sobre el proyecto, estando por tanto sujetos a posibles modificaciones.