



SUPERFICIES ÚTILES (Planta Baja)	
Superficie Cocina	16,00 m ²
Superficie Comedor	18,05 m ²
Superficie Despensa	5,18 m ²
Superficie Hall	10,00 m ²
Superficie Zona de Estar	24,75 m ²
Superficie Dormitorio	20,85 m ²
Superficie Baño	7,05 m ²
Superficie Aseo	3,23 m ²
SUPERFICIE ÚTIL TOTAL	105,11 m²

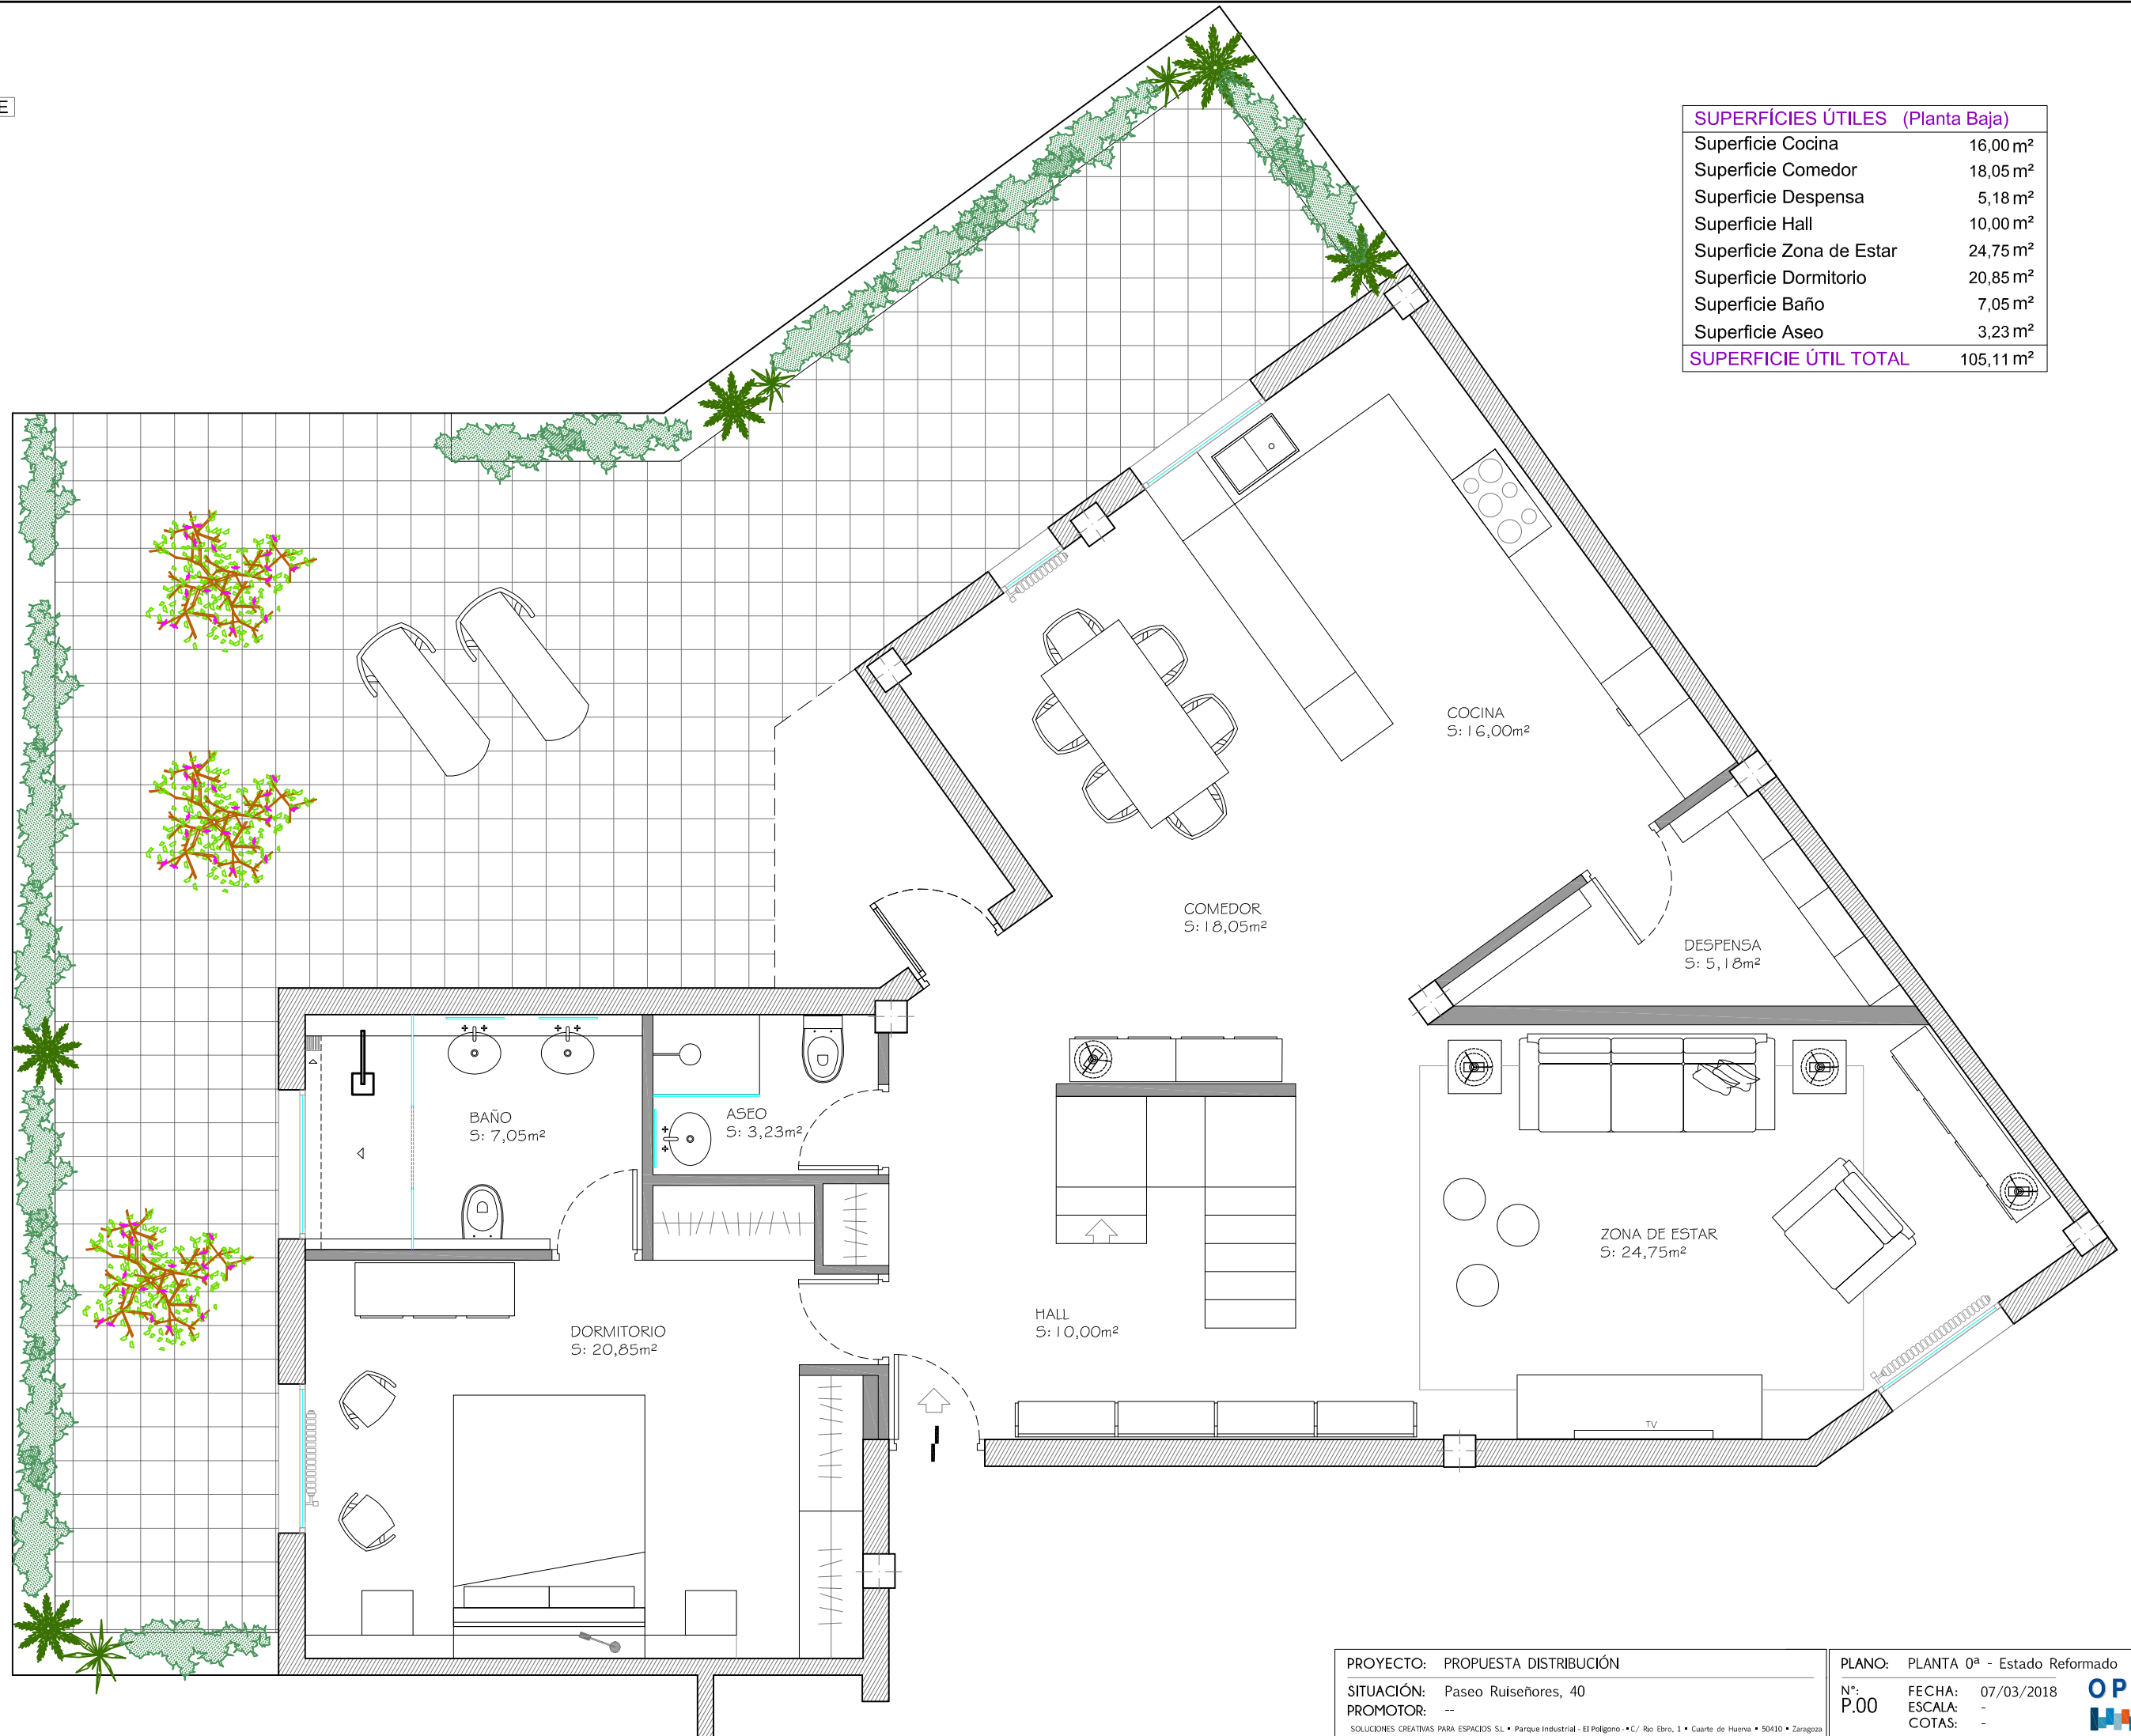

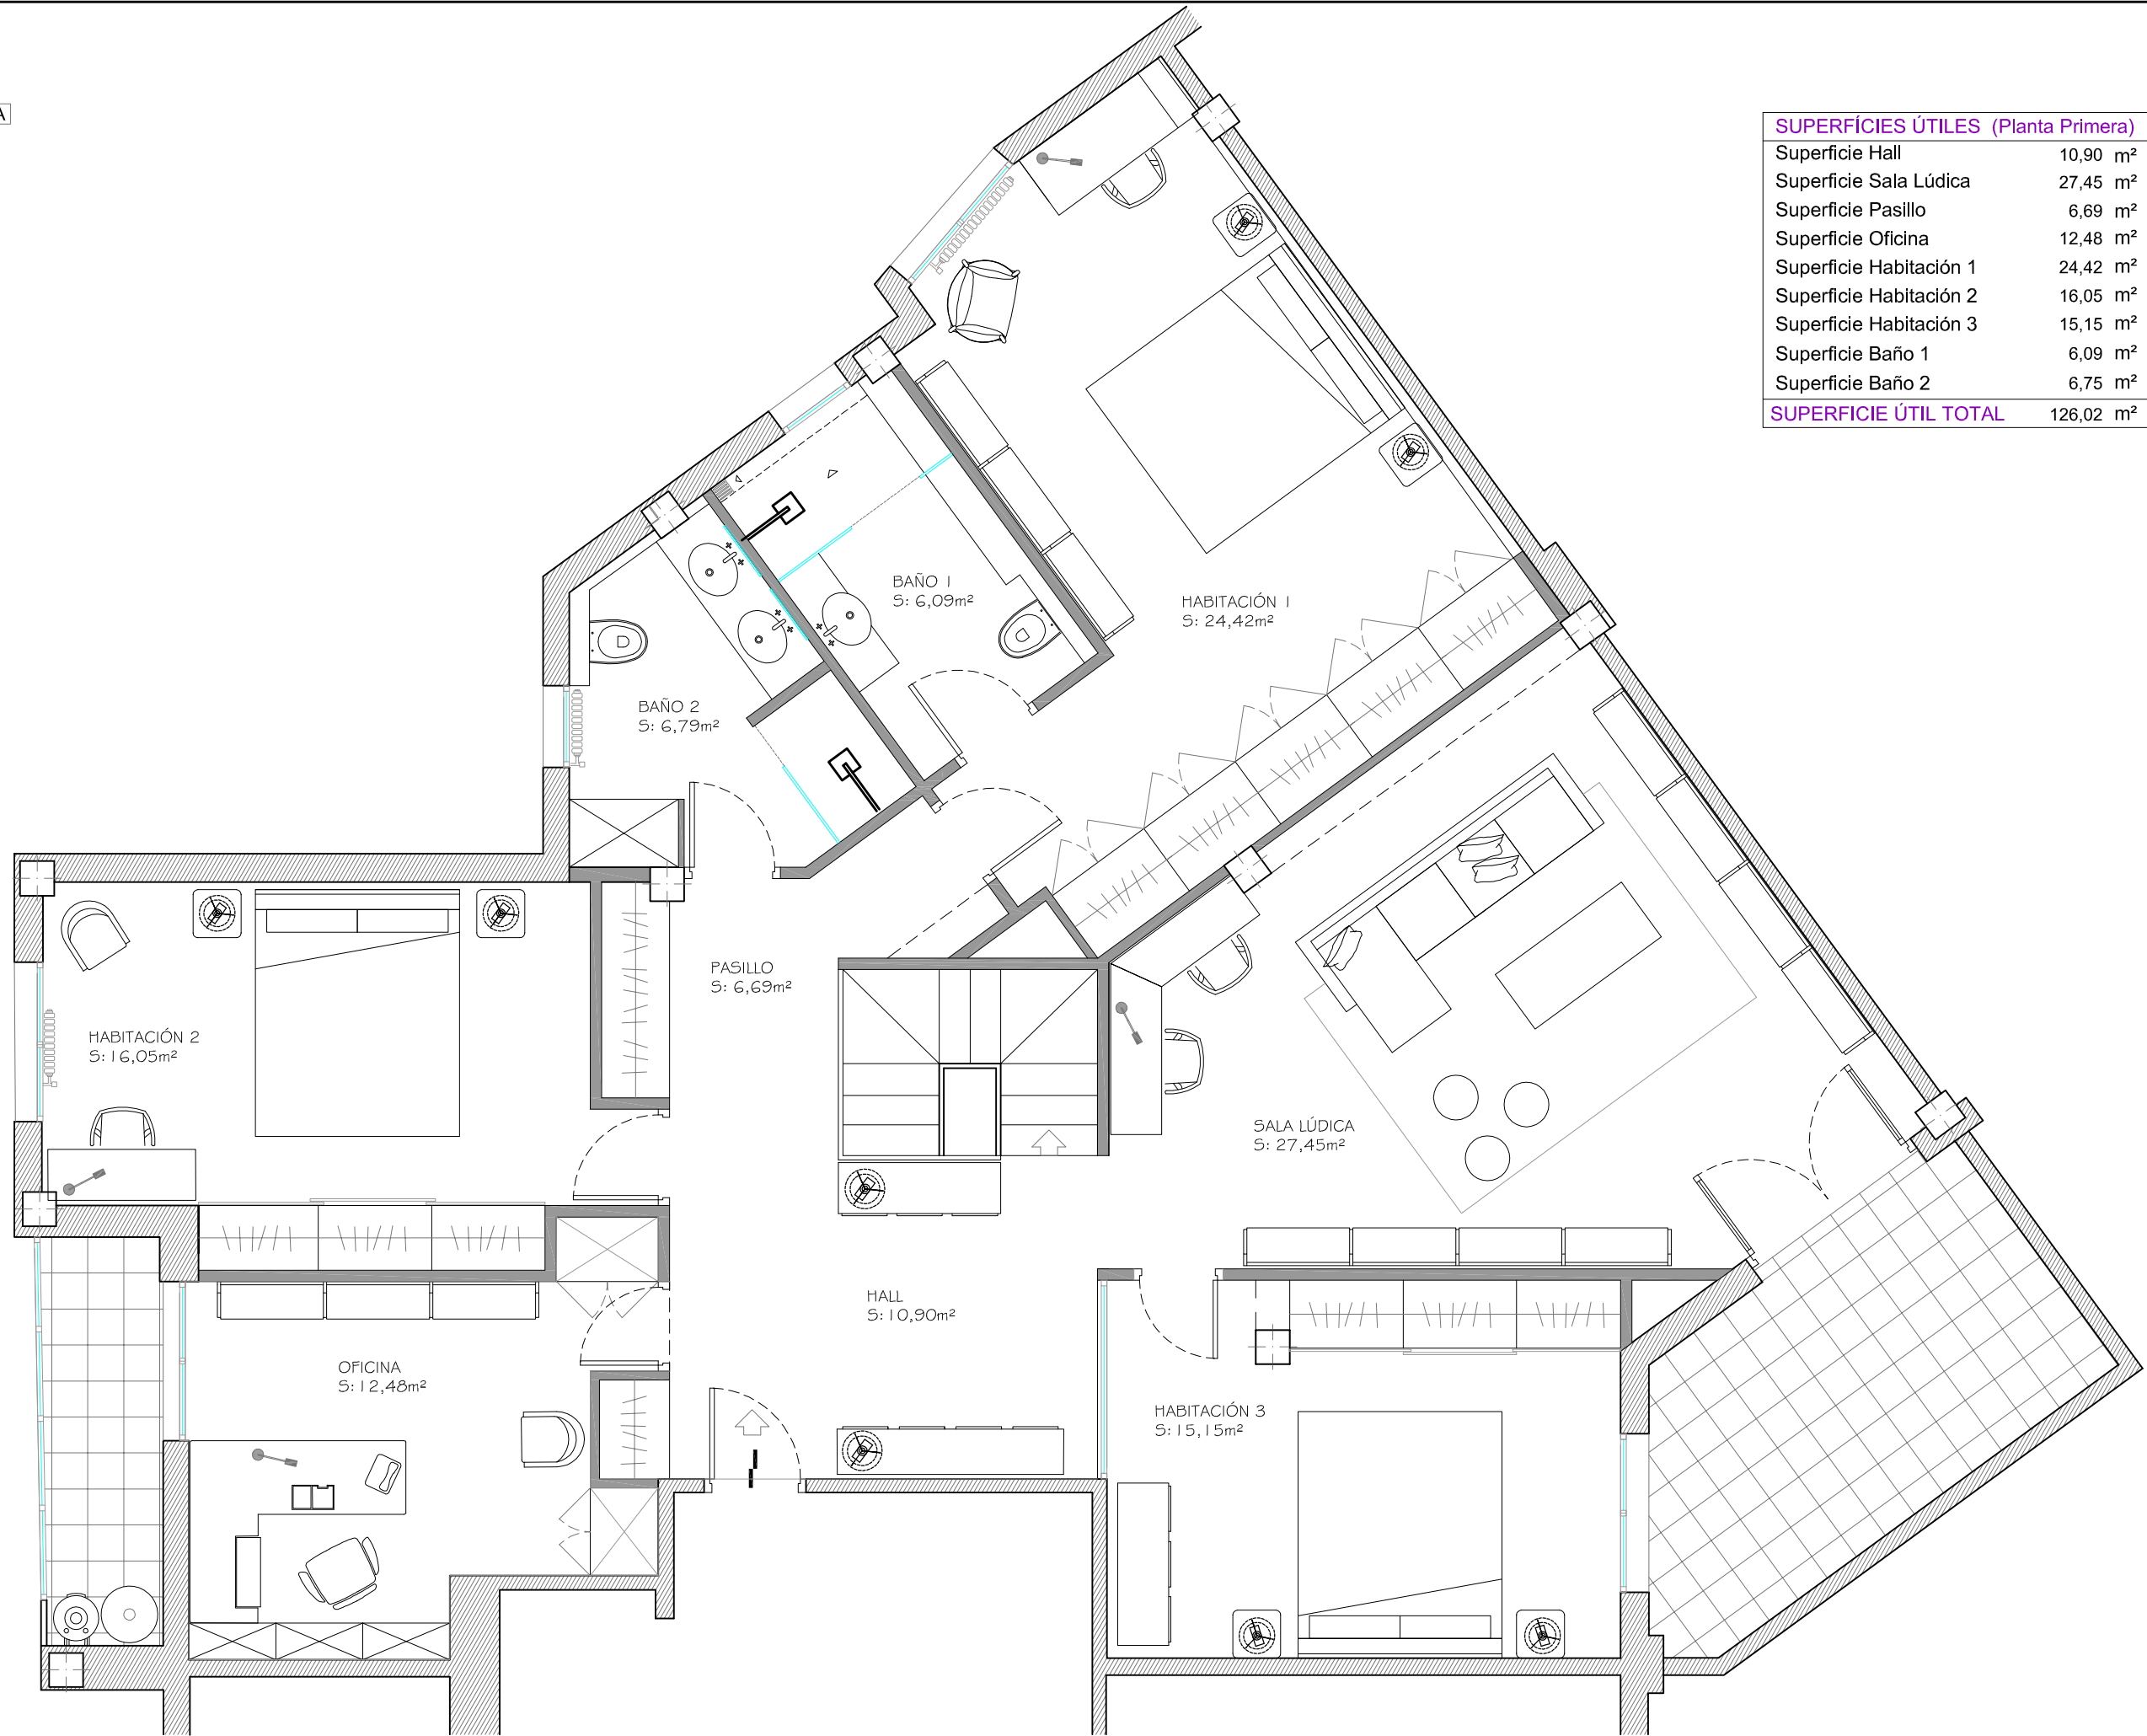

SUPERFICIES ÚTILES (Planta Primera)	
Superficie Hall	10,90 m ²
Superficie Sala Lúdica	27,45 m ²
Superficie Pasillo	6,69 m ²
Superficie Oficina	12,48 m ²
Superficie Habitación 1	24,42 m ²
Superficie Habitación 2	16,05 m ²
Superficie Habitación 3	15,15 m ²
Superficie Baño 1	6,09 m ²
Superficie Baño 2	6,75 m ²
SUPERFICIE ÚTIL TOTAL	126,02 m²